Firmato digitalmente da:
Del Furia Luca
Firmato il 09/05/2025 16:25
Seriale Certificato: 3958964
Valido dal 28/10/2024 al 28/10/2027
InfoCamere Qualified Electronic Signature CA

PROGETTO DI AMPLIAMENTO DEL DATACENTER NOOVLE DI ROZZANO- INSTALLAZIONE DI GRUPPI ELETTROGENI DI EMERGENZA DI POTENZA COMPLESSIVA SUPERIORE A 150 MWt
Progetto di Piano di Monitoraggio Ambientale

TAVOLA 1A - Edificio F Ante Operam

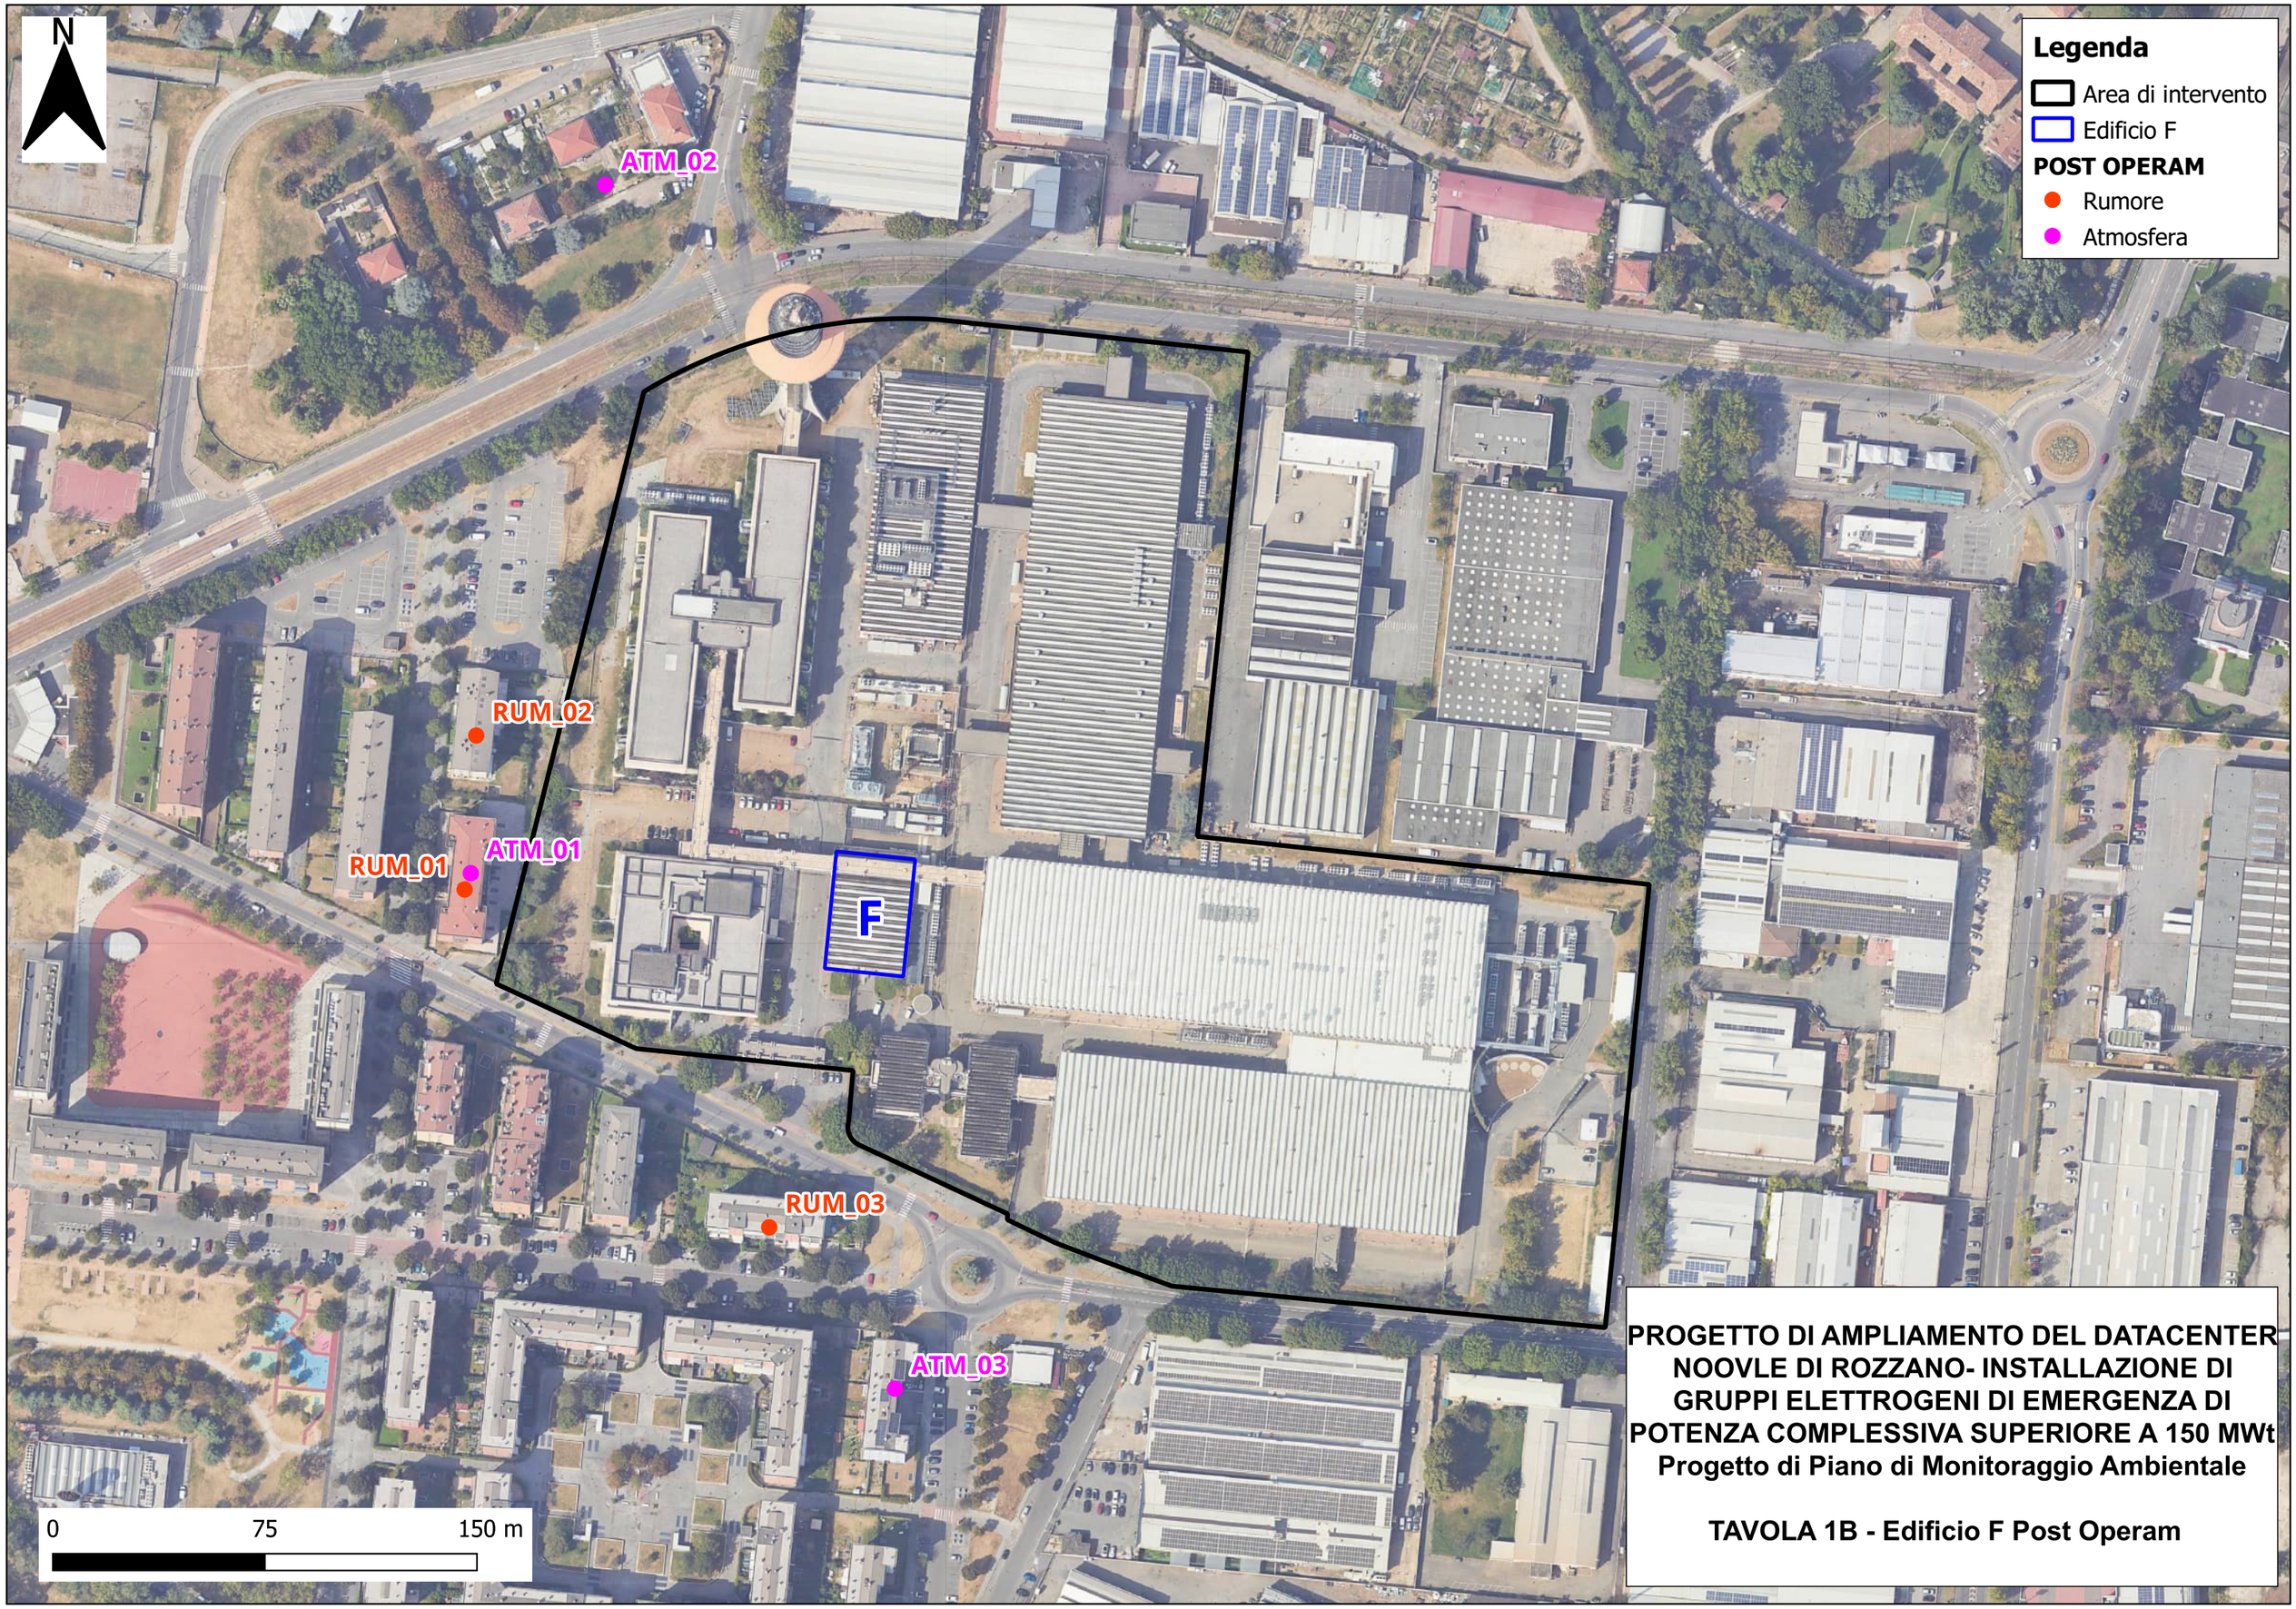

PROGETTO DI AMPLIAMENTO DEL DATACENTER NOOVLE DI ROZZANO- INSTALLAZIONE DI GRUPPI ELETTROGENI DI EMERGENZA DI POTENZA COMPLESSIVA SUPERIORE A 150 MWt

Progetto di Piano di Monitoraggio Ambientale

TAVOLA 1B - Edificio F Post Operam

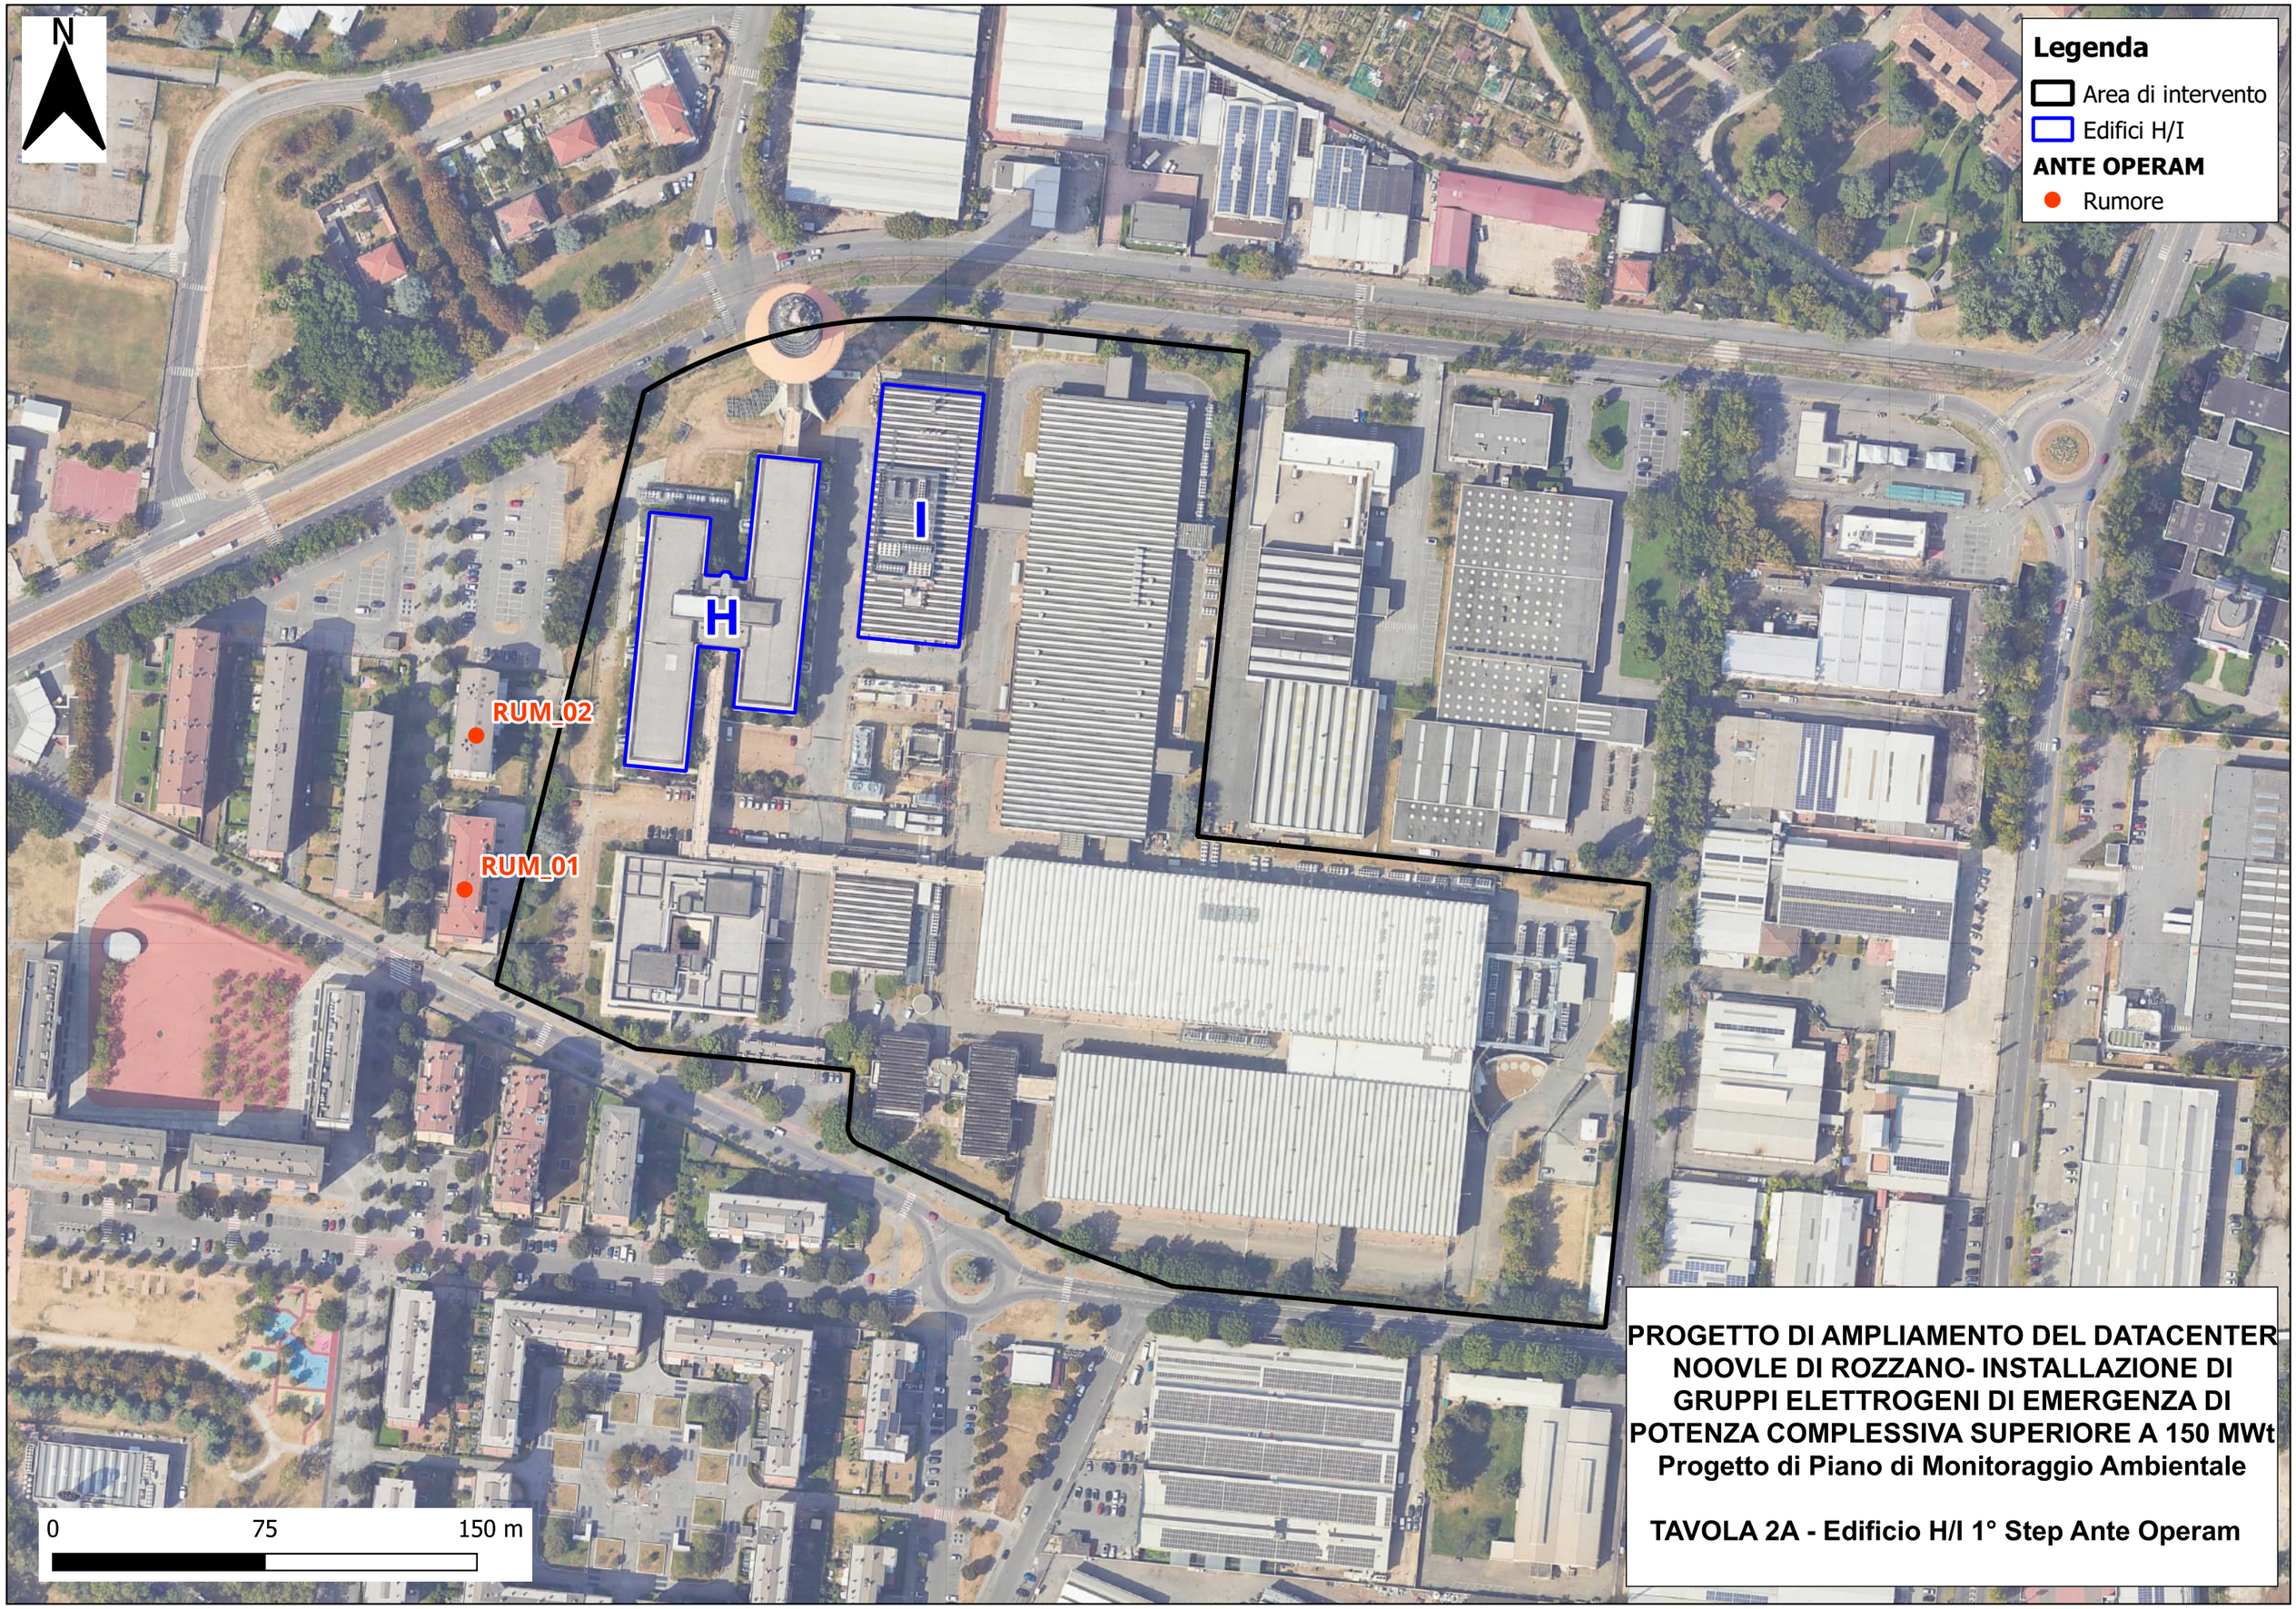

PROGETTO DI AMPLIAMENTO DEL DATACENTER NOOVLE DI ROZZANO- INSTALLAZIONE DI GRUPPI ELETTROGENI DI EMERGENZA DI POTENZA COMPLESSIVA SUPERIORE A 150 MWt

Progetto di Piano di Monitoraggio Ambientale

TAVOLA 2A - Edificio H/I 1° Step Ante Operam

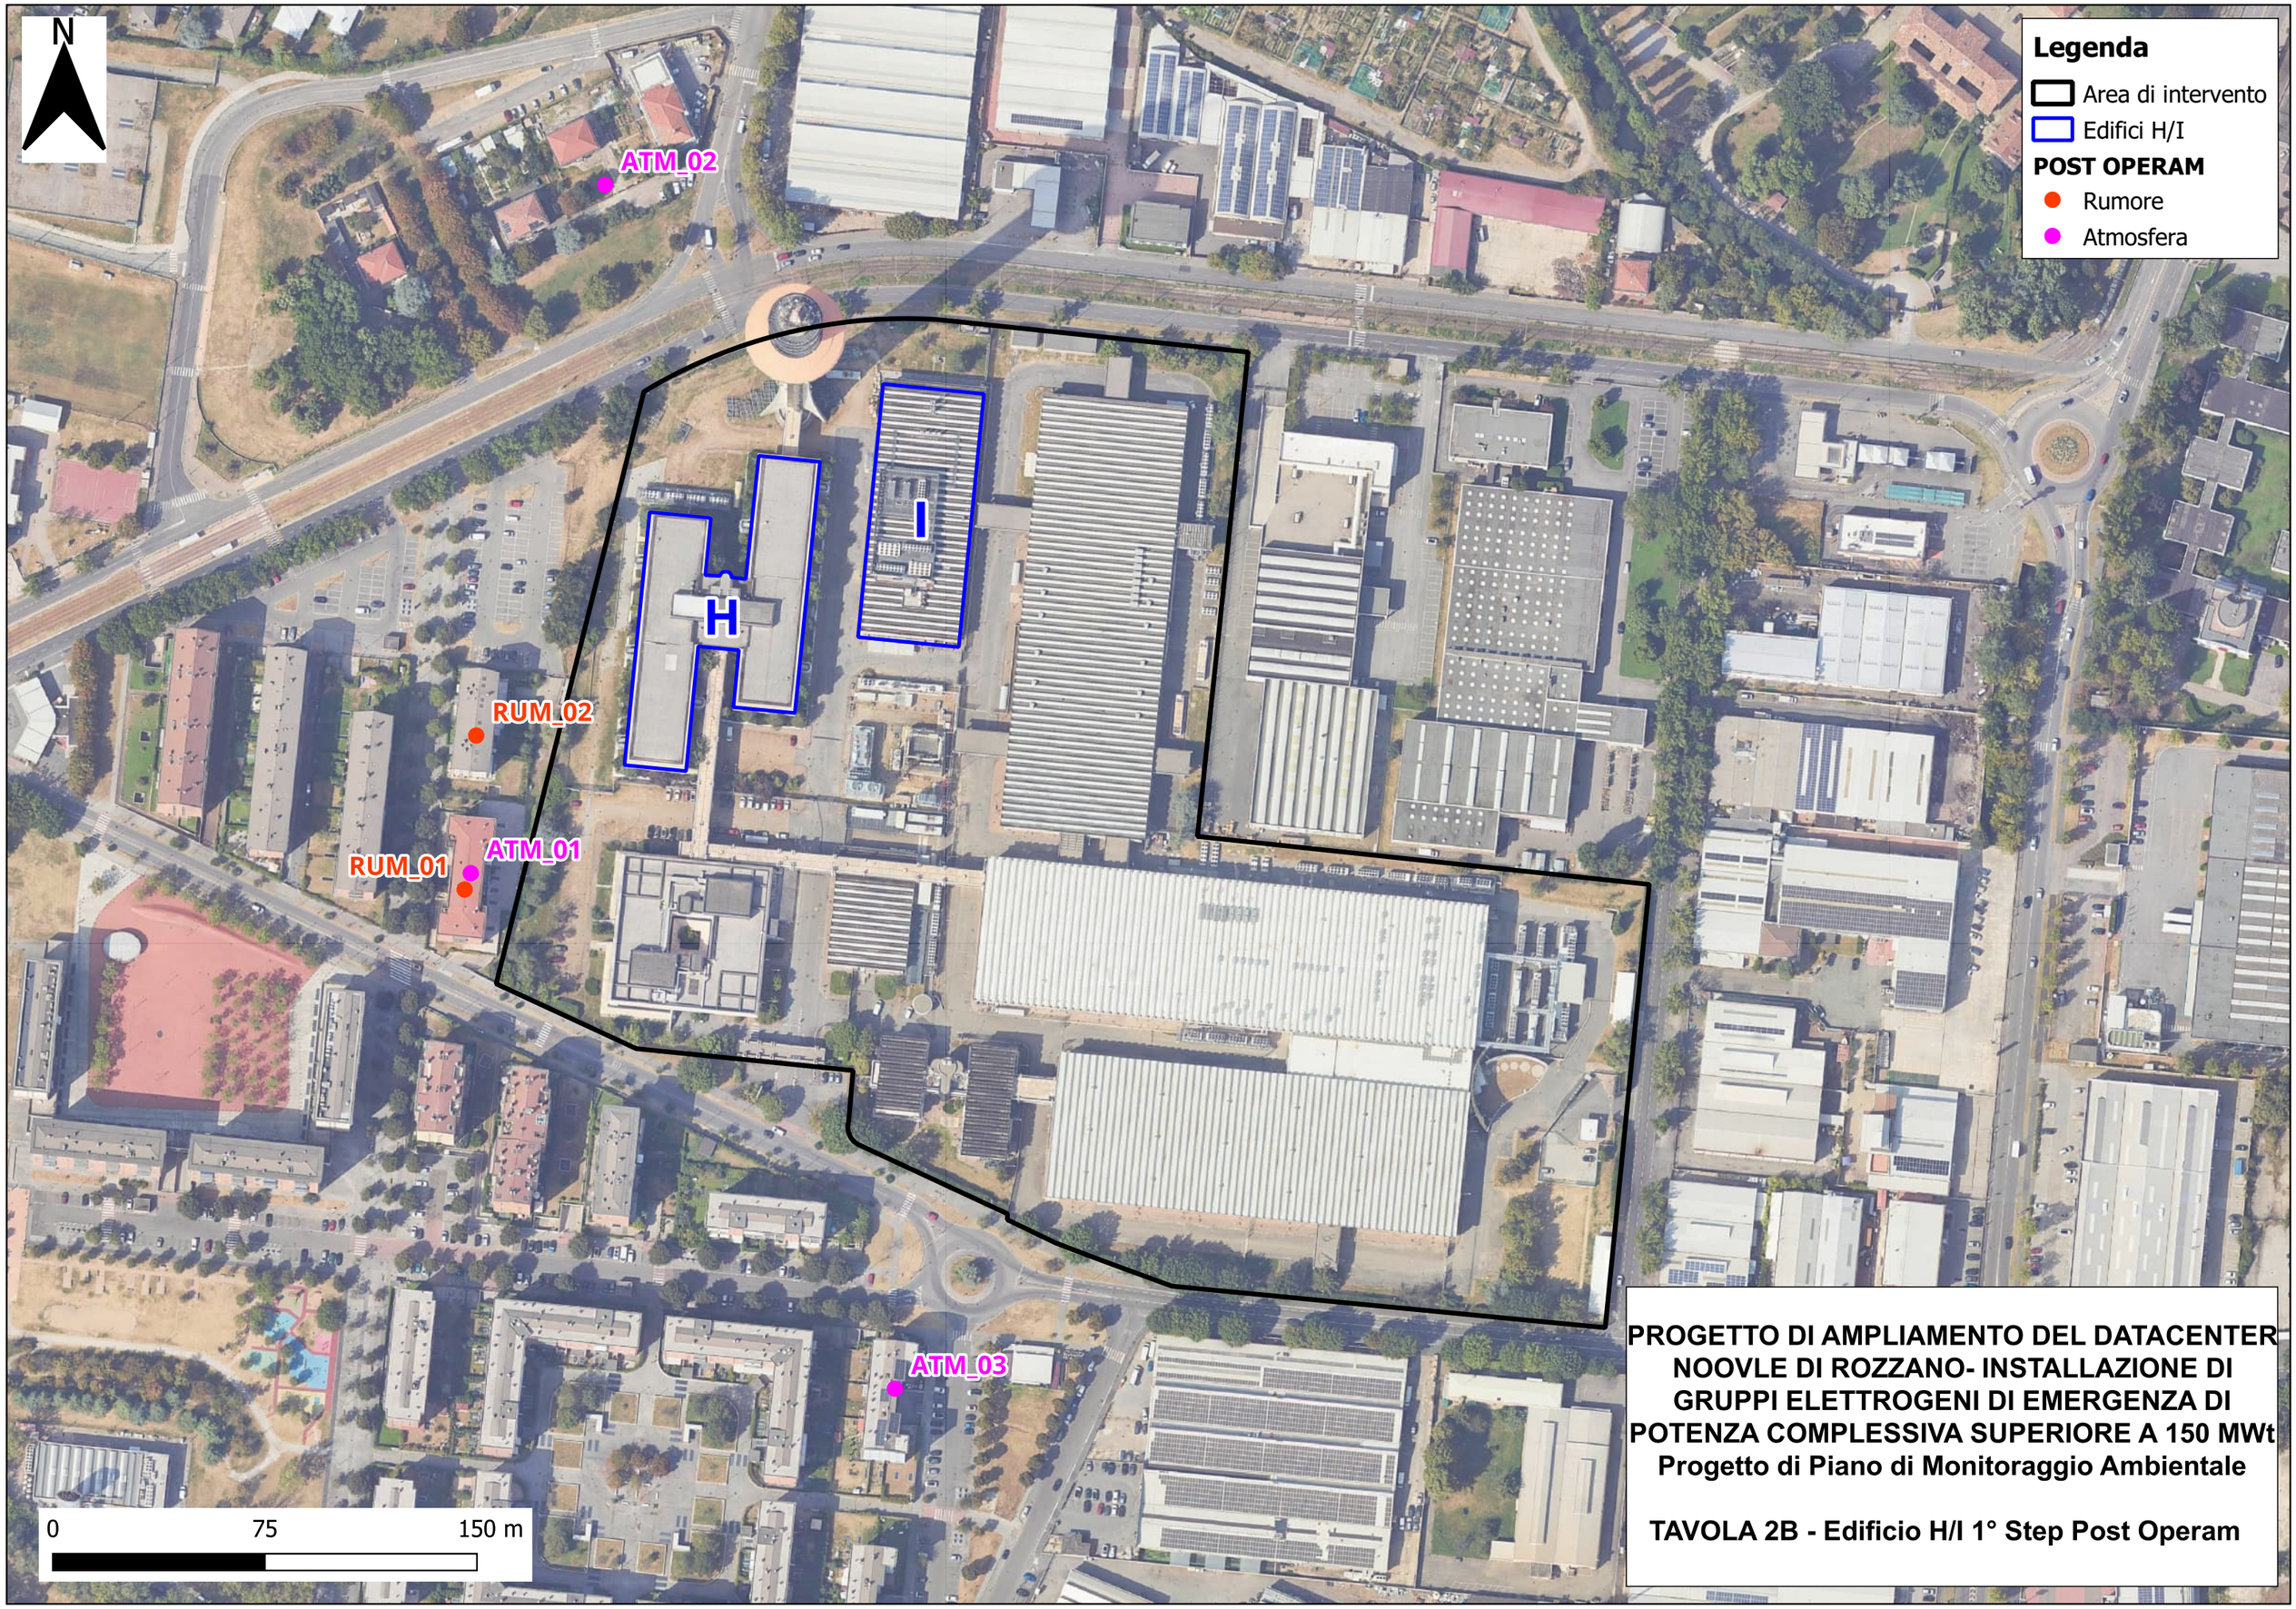

PROGETTO DI AMPLIAMENTO DEL DATACENTER NOOVLE DI ROZZANO- INSTALLAZIONE DI GRUPPI ELETTROGENI DI EMERGENZA DI POTENZA COMPLESSIVA SUPERIORE A 150 MWt

Progetto di Piano di Monitoraggio Ambientale

TAVOLA 2B - Edificio H/I 1° Step Post Operam

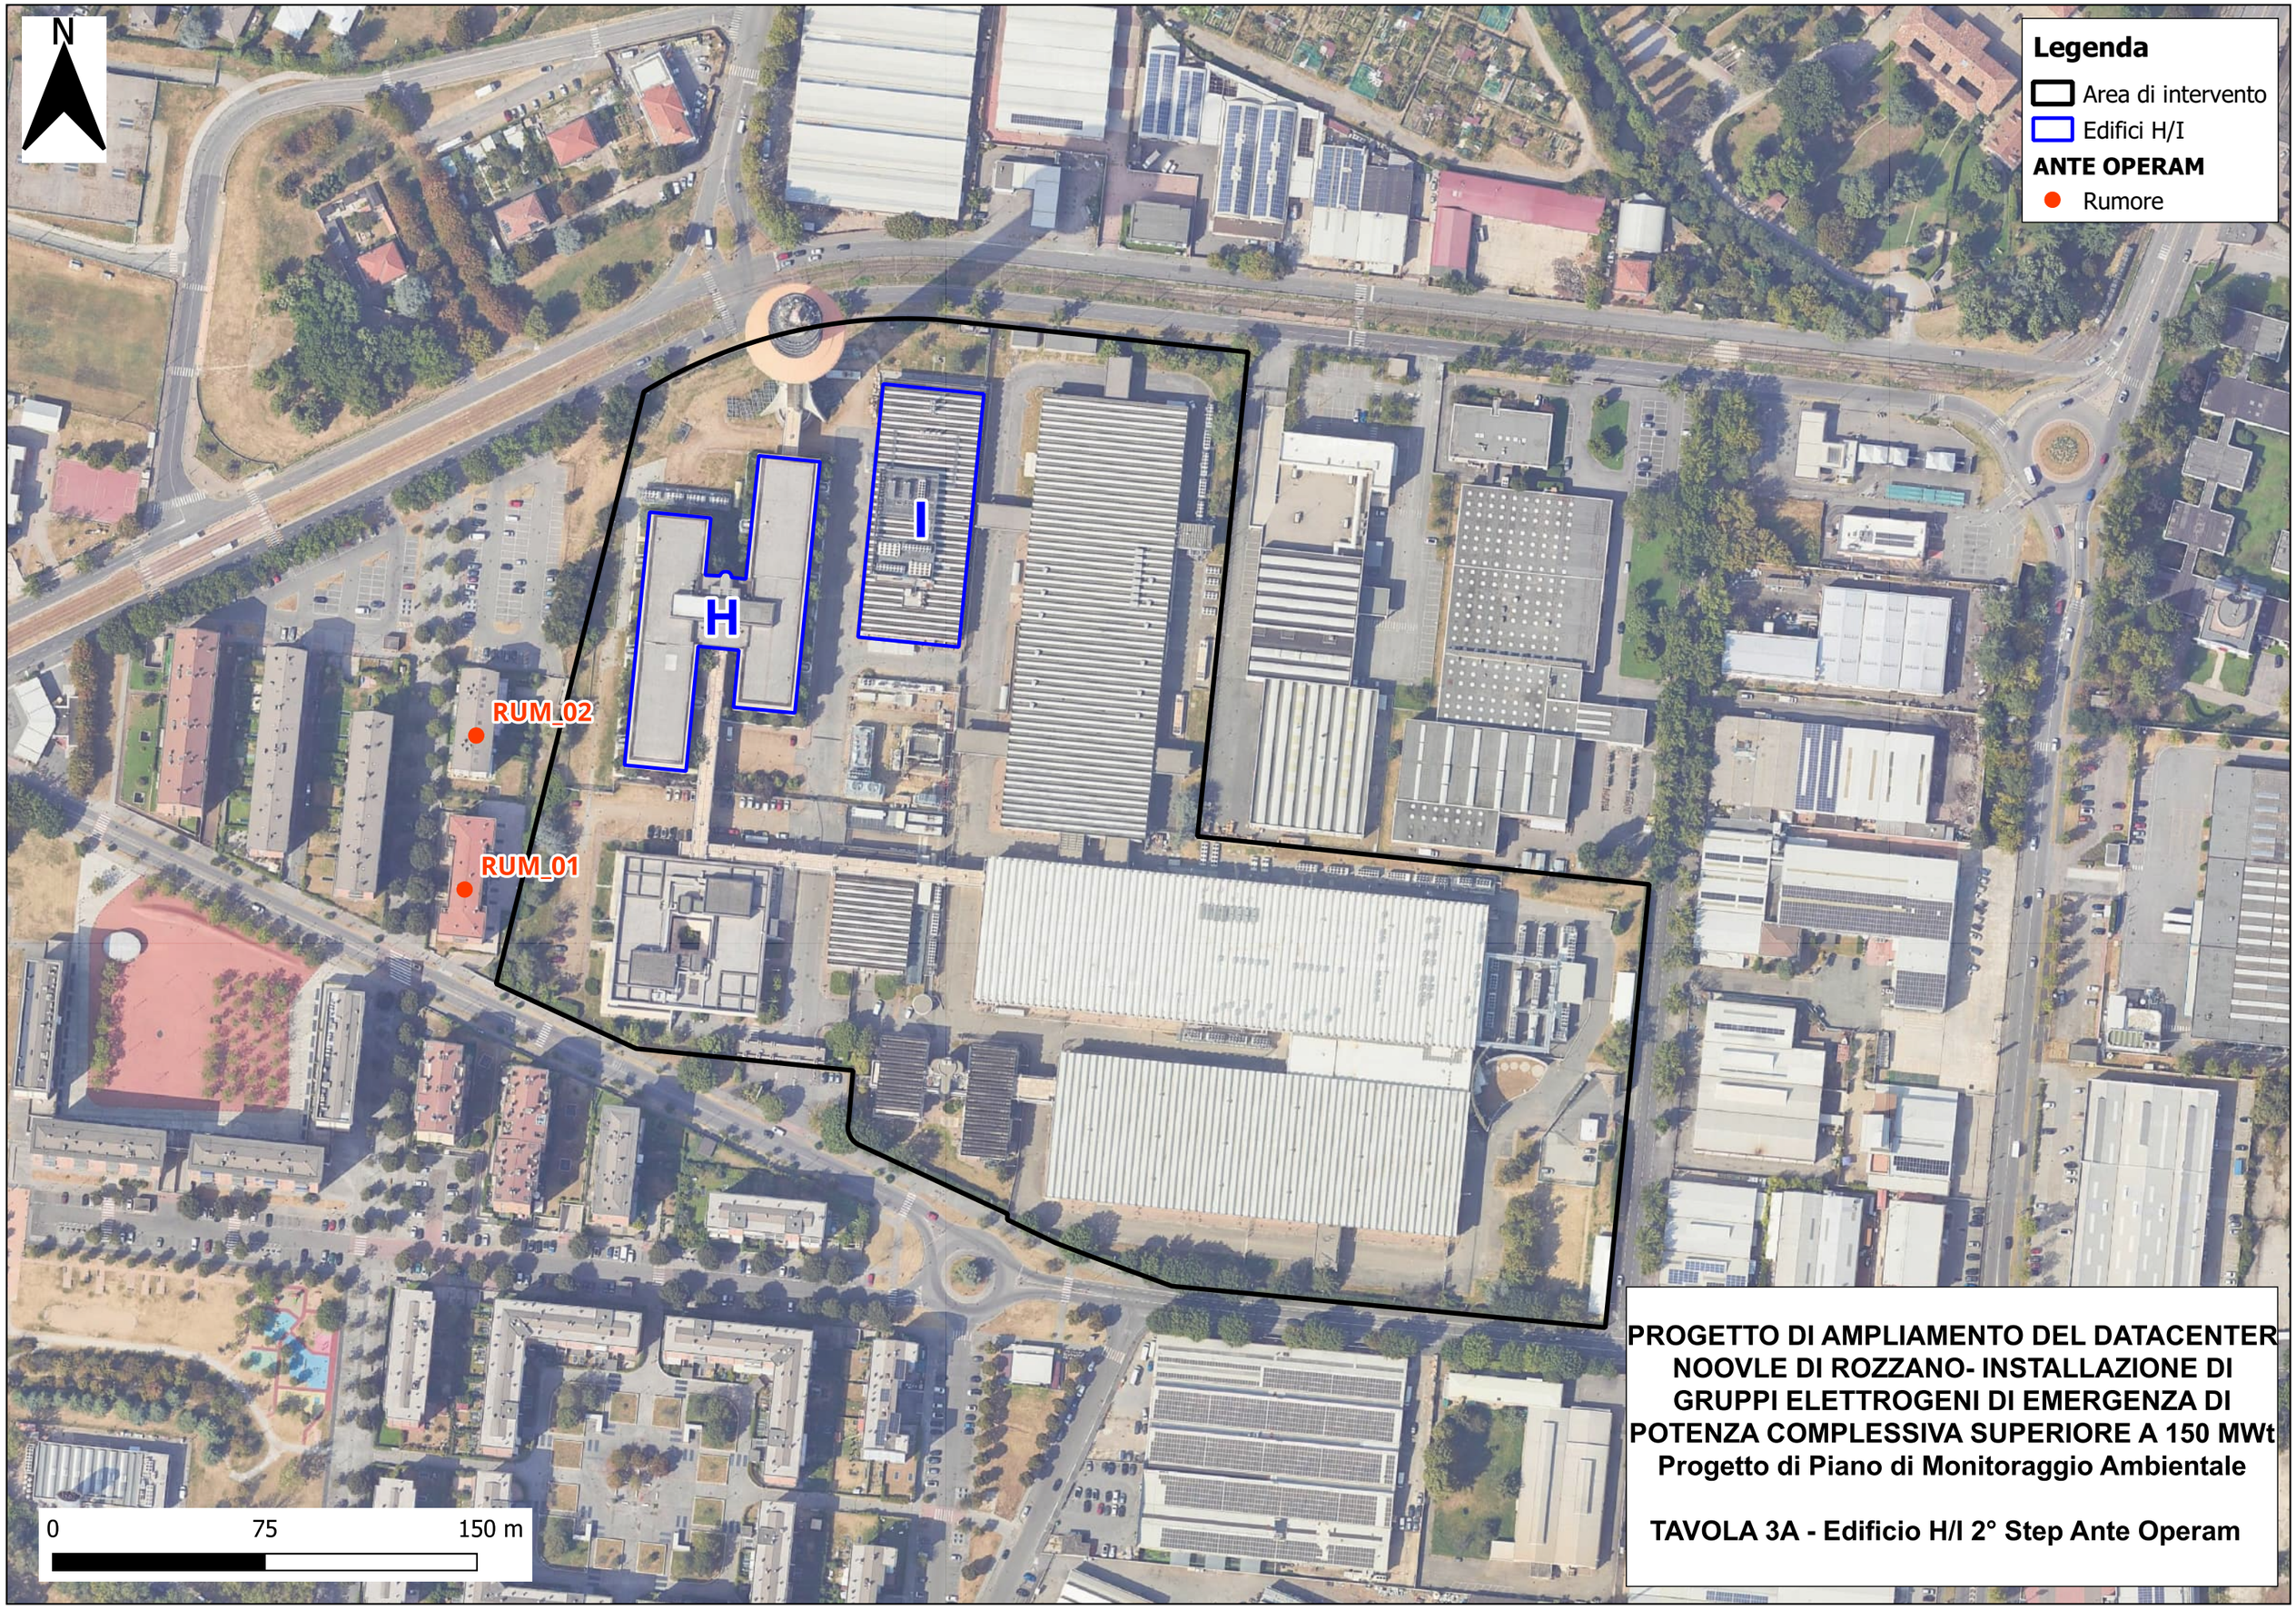

PROGETTO DI AMPLIAMENTO DEL DATACENTER NOOVLE DI ROZZANO- INSTALLAZIONE DI GRUPPI ELETTROGENI DI EMERGENZA DI POTENZA COMPLESSIVA SUPERIORE A 150 MWt

Progetto di Piano di Monitoraggio Ambientale

TAVOLA 3A - Edificio H/I 2° Step Ante Operam

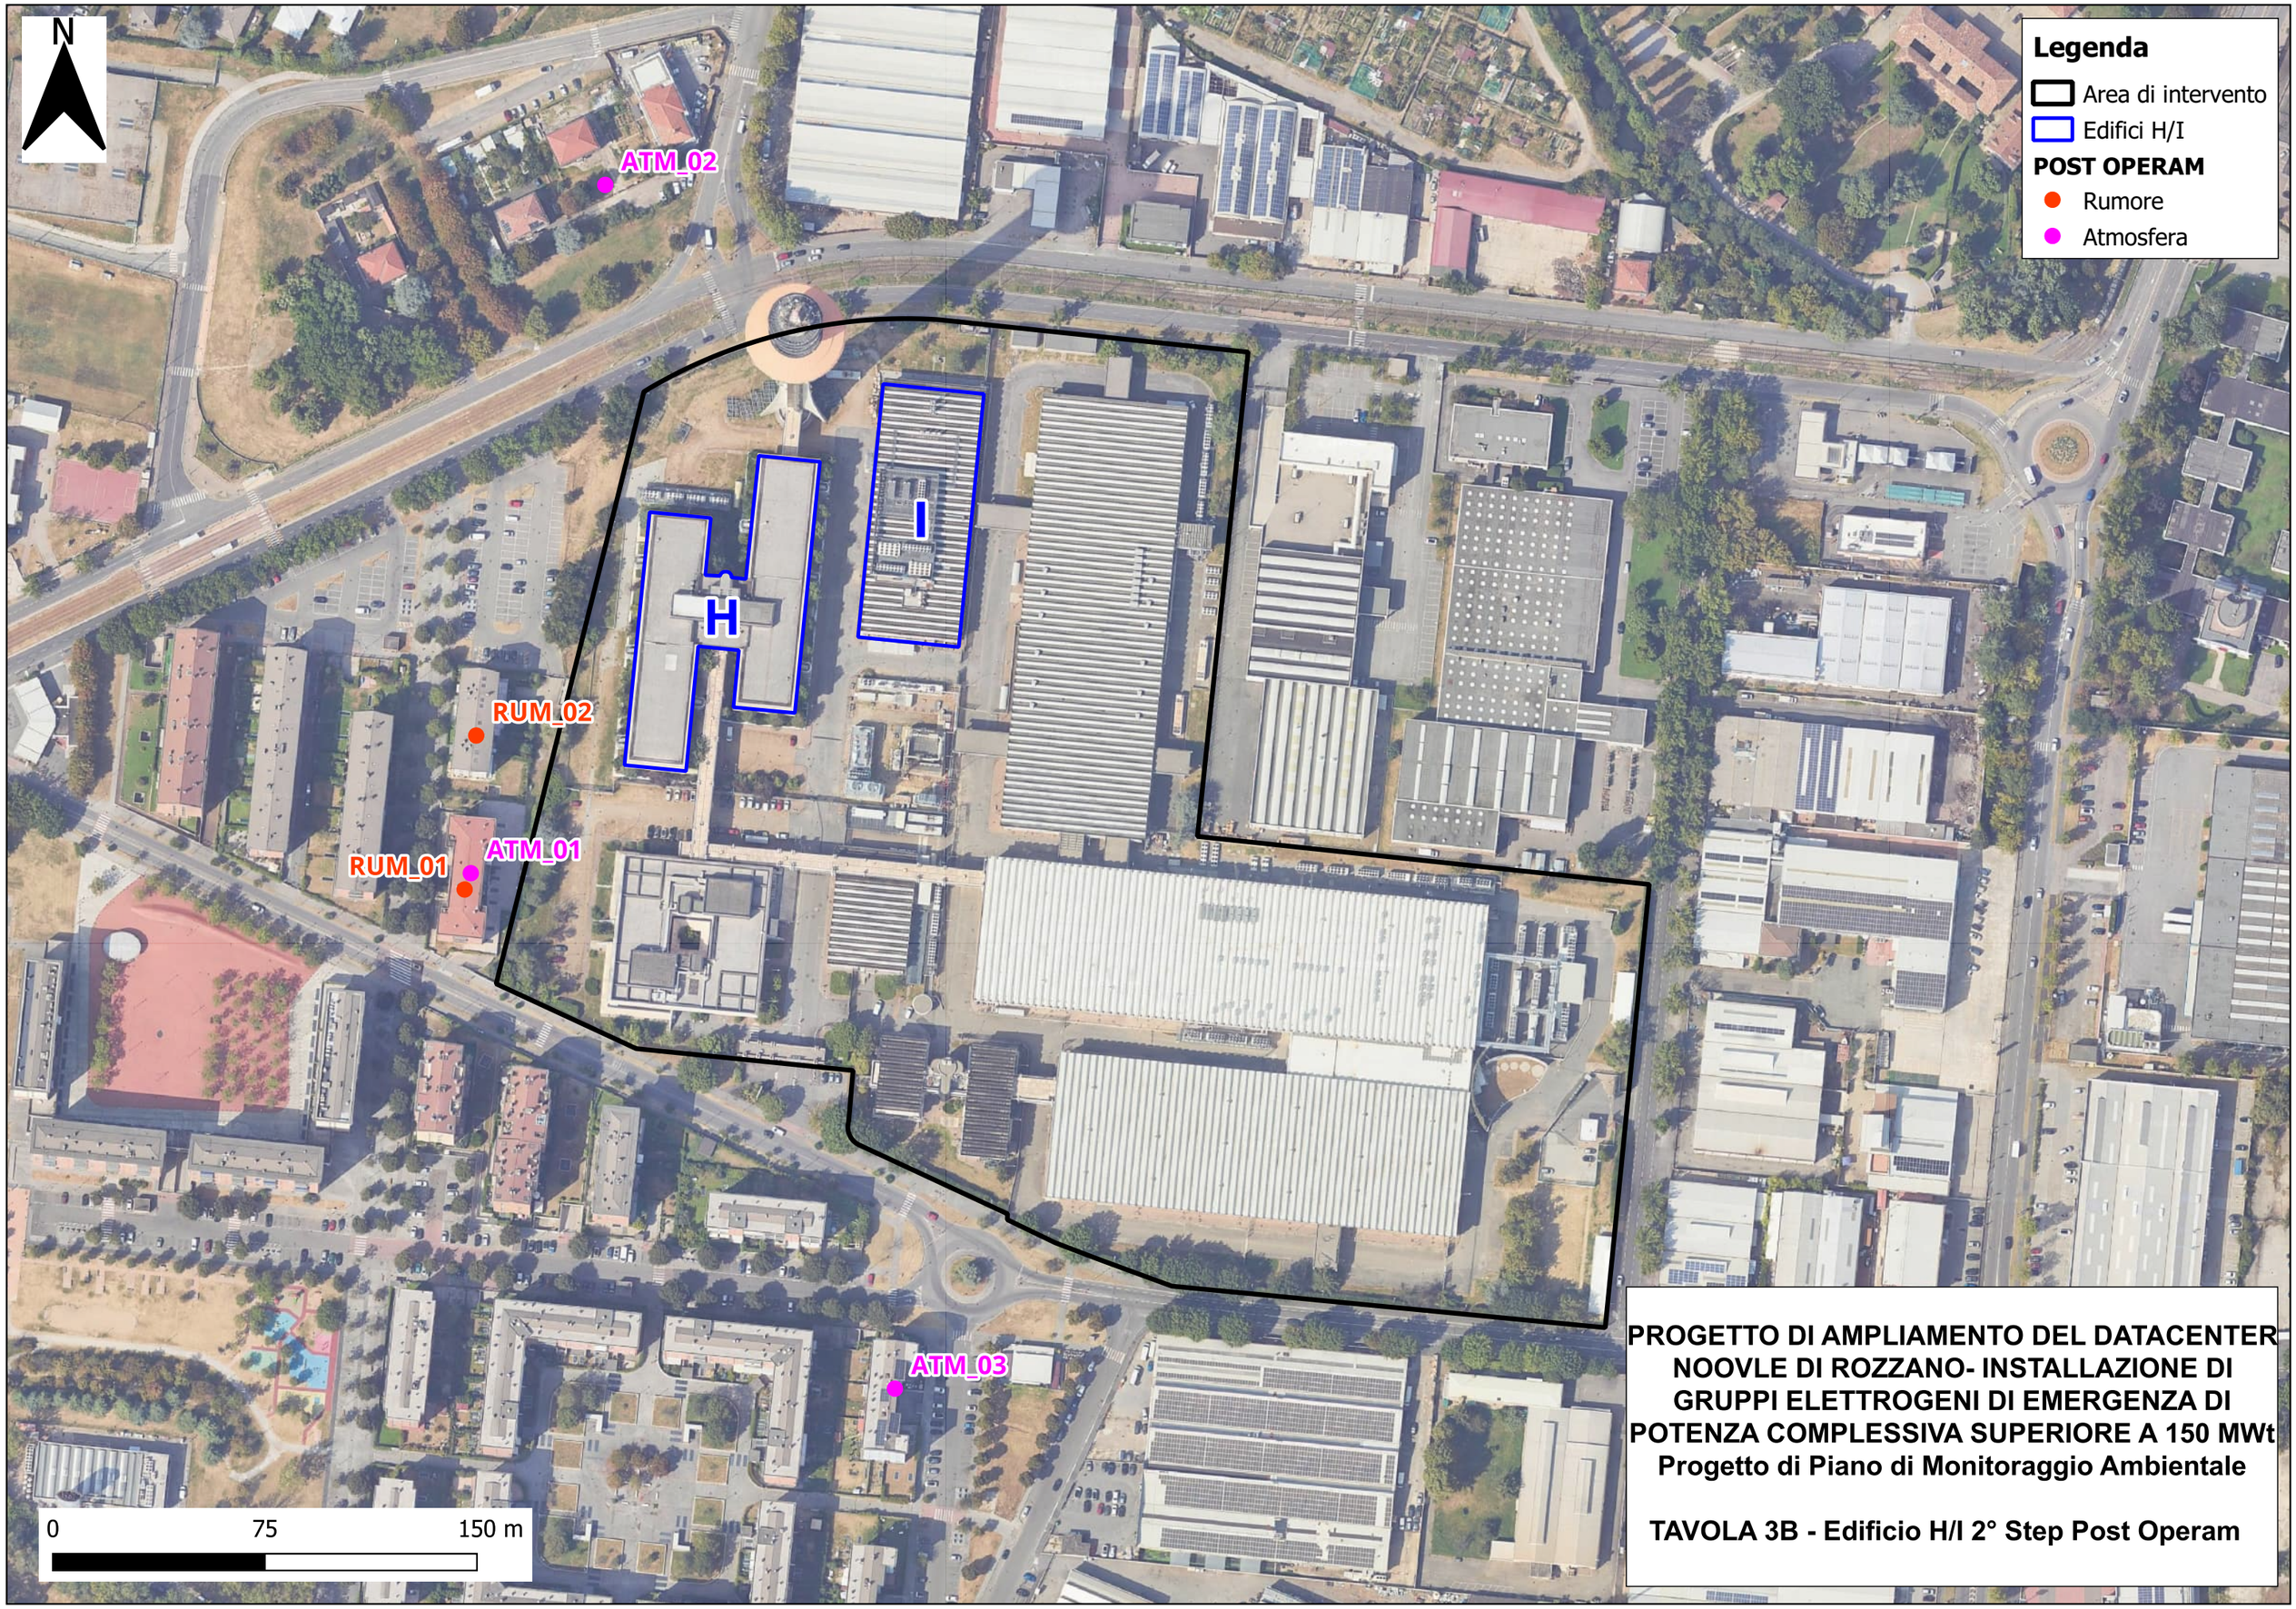

PROGETTO DI AMPLIAMENTO DEL DATACENTER NOOVLE DI ROZZANO- INSTALLAZIONE DI GRUPPI ELETTROGENI DI EMERGENZA DI POTENZA COMPLESSIVA SUPERIORE A 150 MWt

Progetto di Piano di Monitoraggio Ambientale

TAVOLA 3B - Edificio H/I 2° Step Post Operam

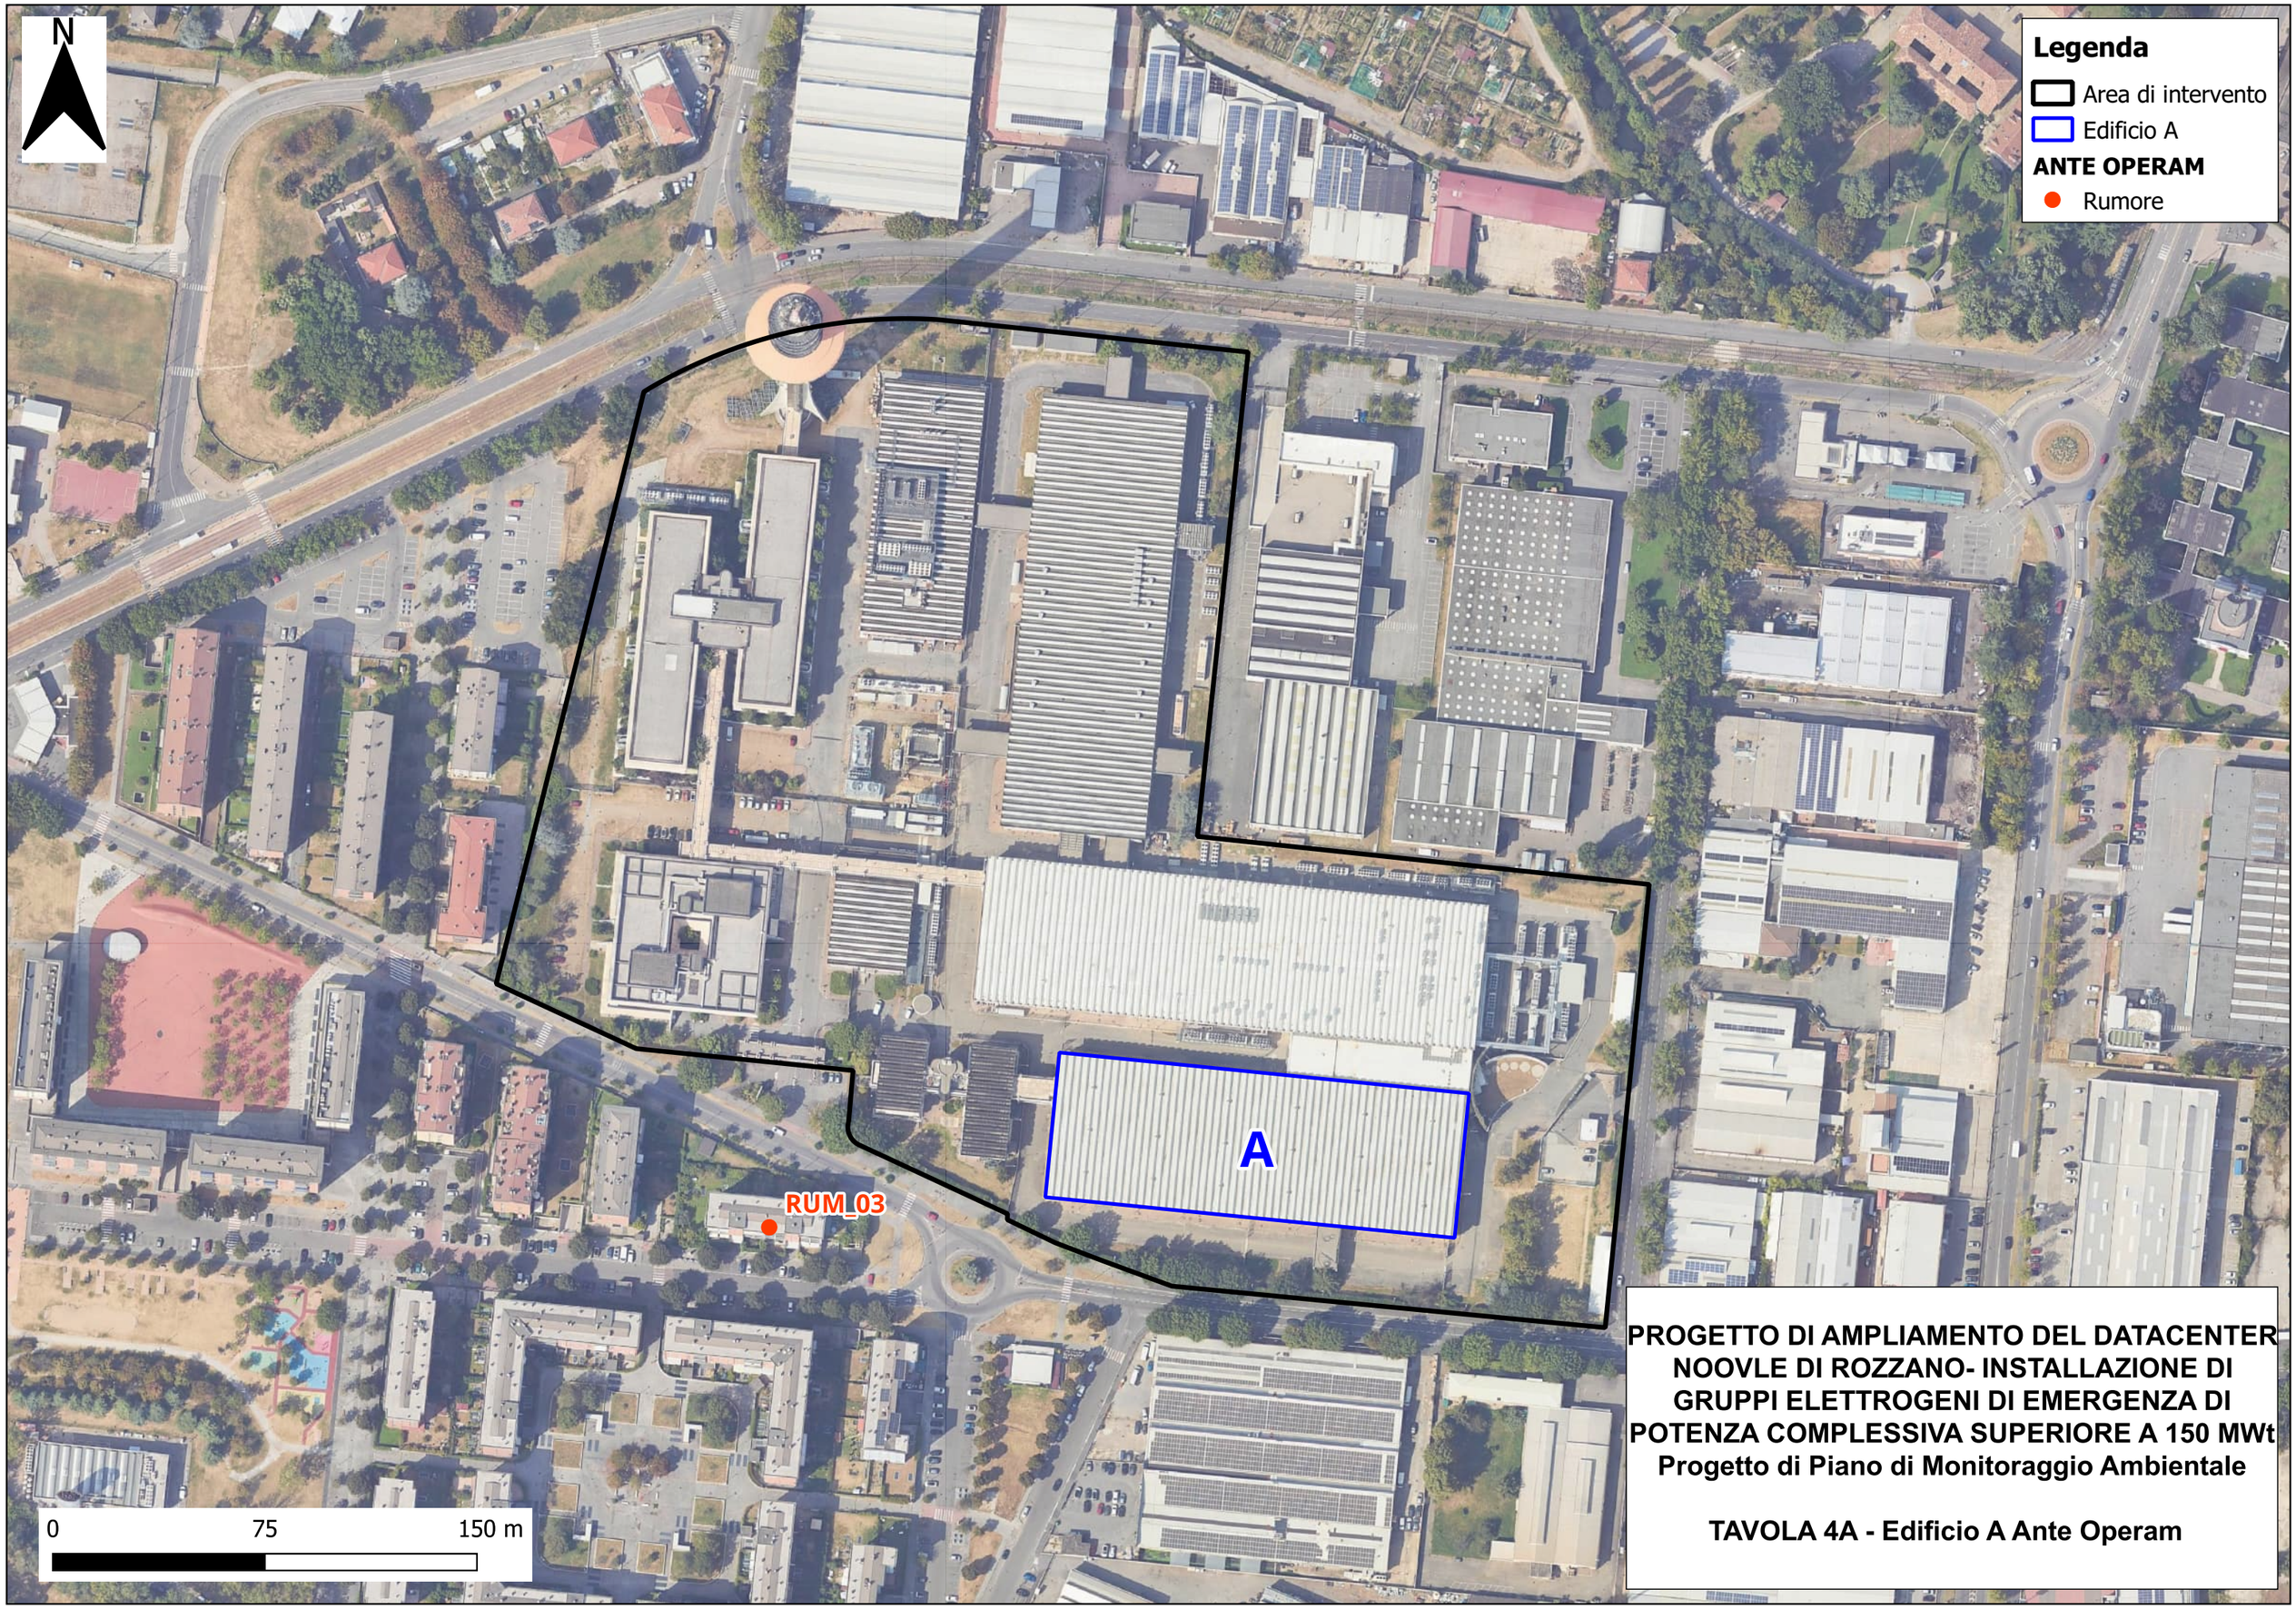

PROGETTO DI AMPLIAMENTO DEL DATACENTER NOOVLE DI ROZZANO- INSTALLAZIONE DI GRUPPI ELETTROGENI DI EMERGENZA DI POTENZA COMPLESSIVA SUPERIORE A 150 MWt

Progetto di Piano di Monitoraggio Ambientale

TAVOLA 4A - Edificio A Ante Operam

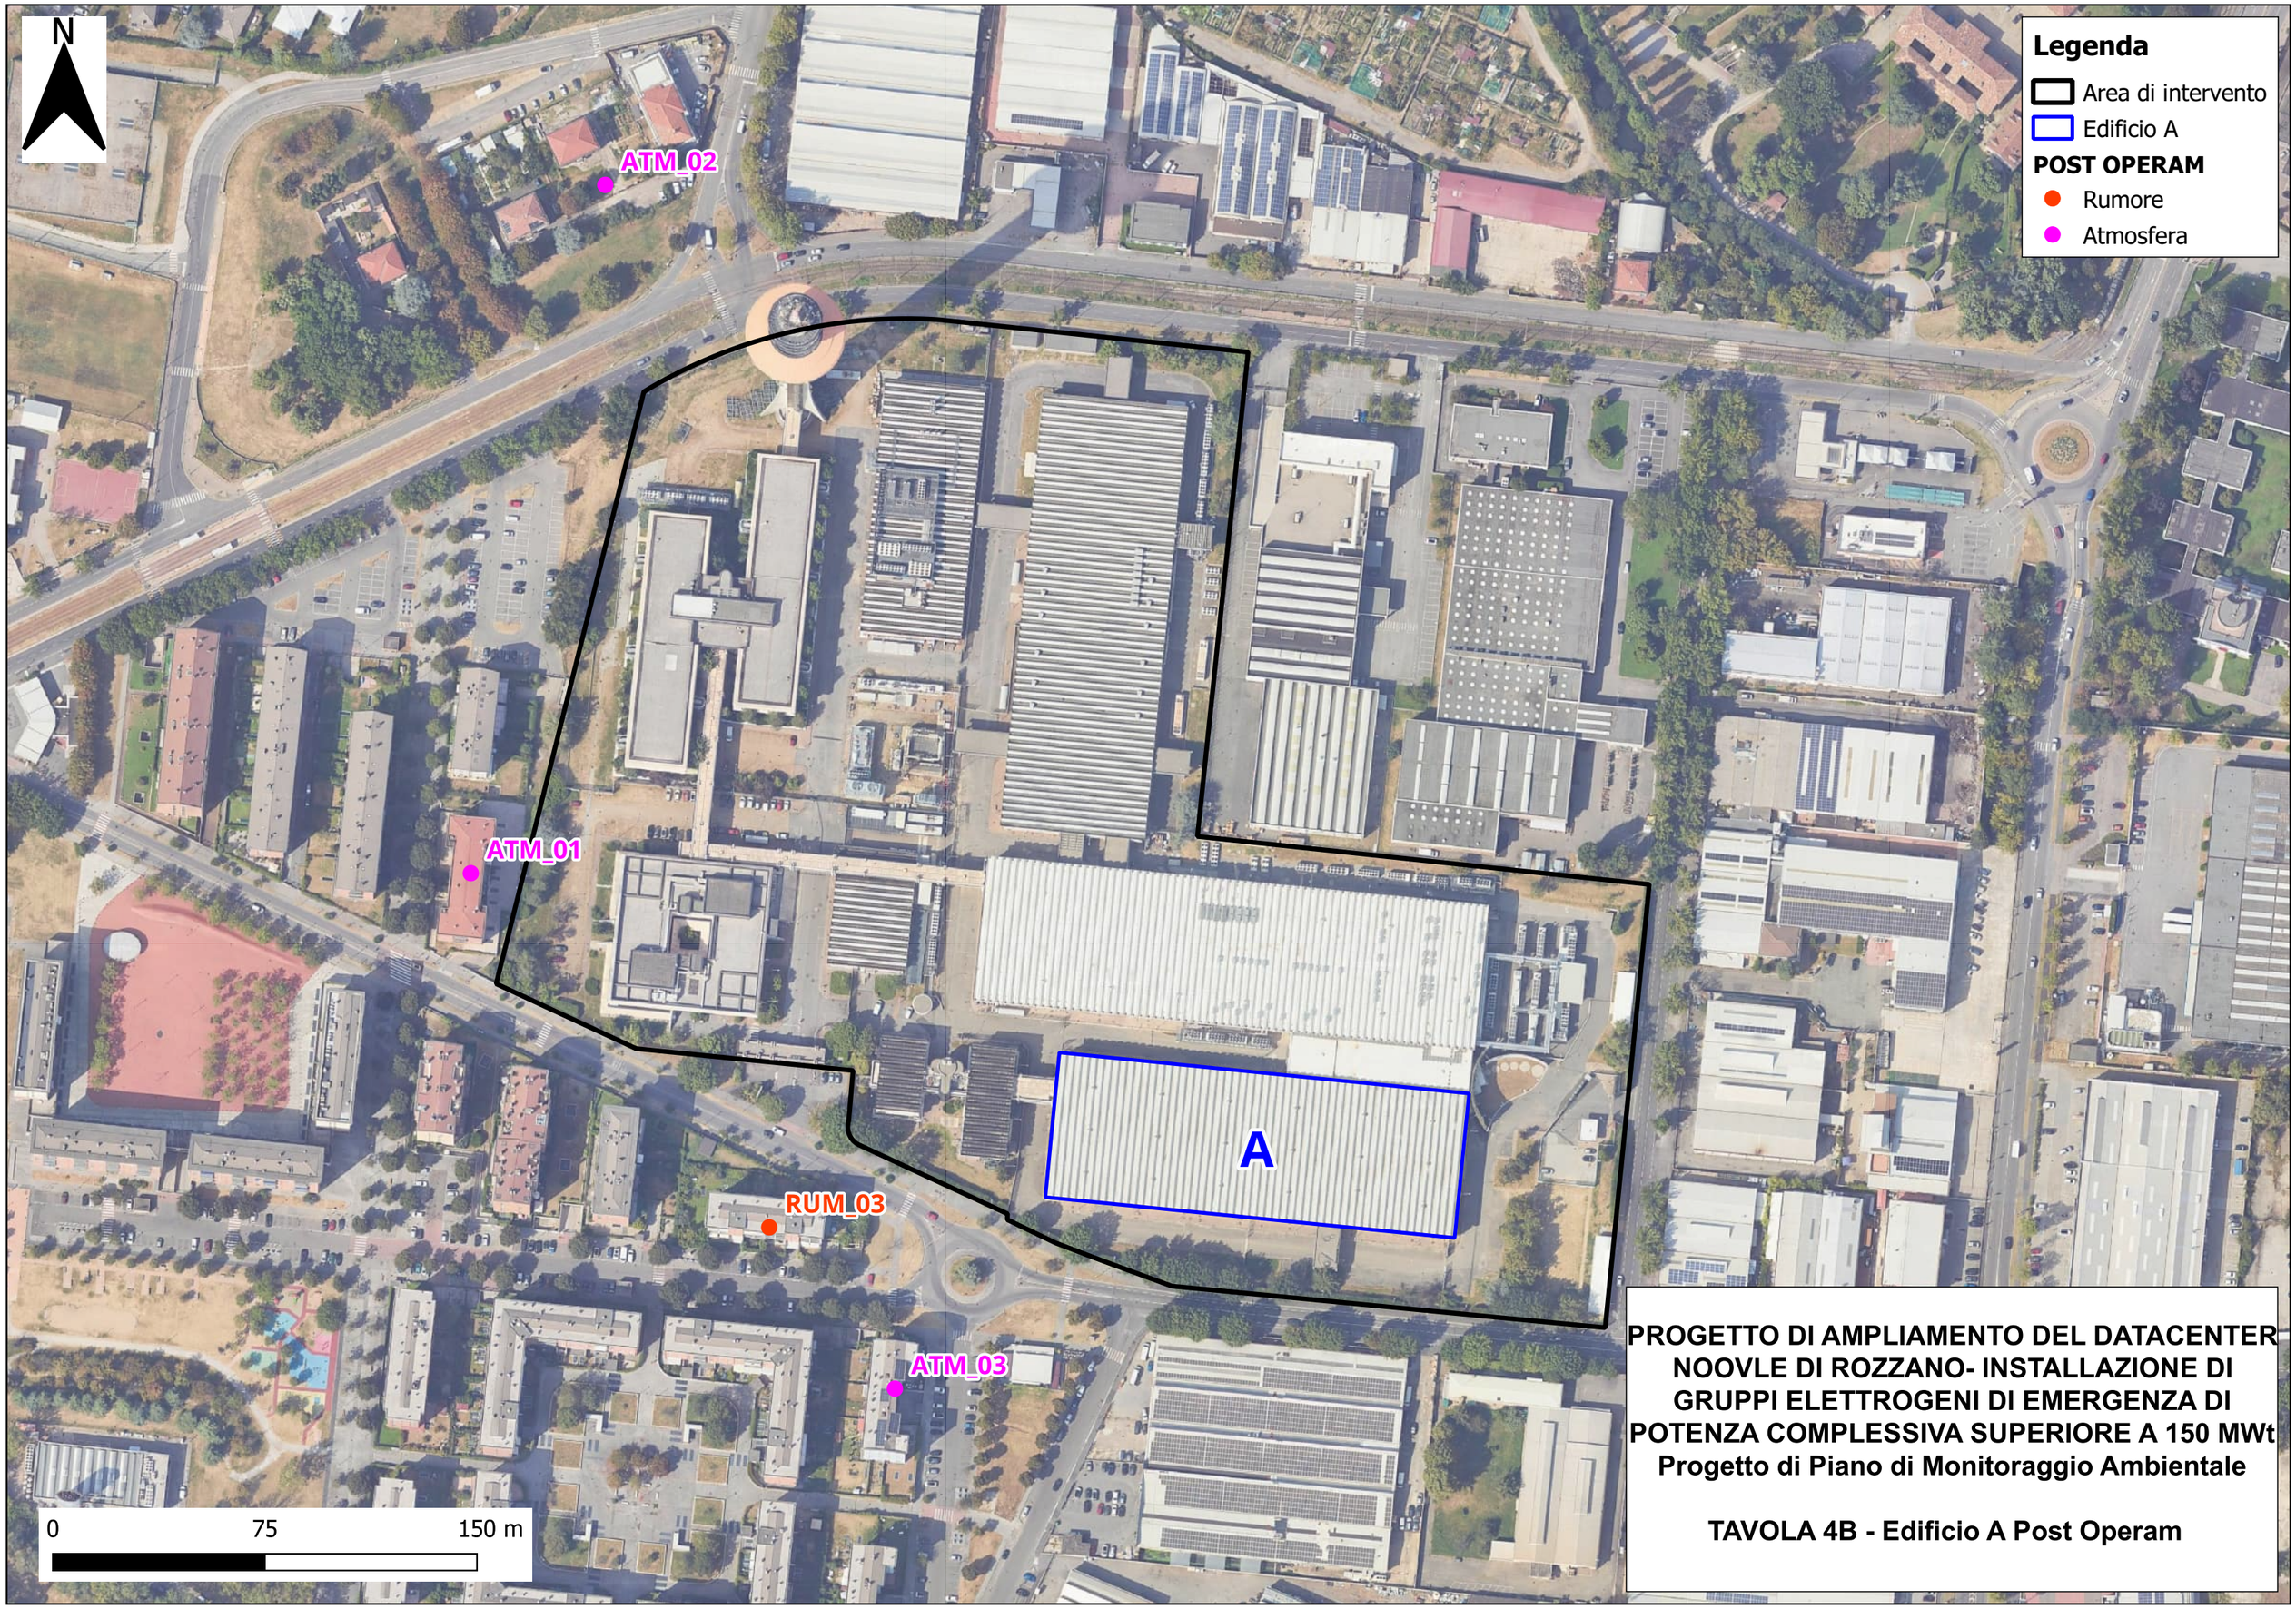

PROGETTO DI AMPLIAMENTO DEL DATACENTER NOOVLE DI ROZZANO- INSTALLAZIONE DI GRUPPI ELETTROGENI DI EMERGENZA DI POTENZA COMPLESSIVA SUPERIORE A 150 MWt

Progetto di Piano di Monitoraggio Ambientale

TAVOLA 4B - Edificio A Post Operam